

ΕΦΗΜΕΡΙΣ ΤΗΣ ΚΥΒΕΡΝΗΣΕΩΣ
ΤΗΣ ΕΛΛΗΝΙΚΗΣ ΔΗΜΟΚΡΑΤΙΑΣ

ΑΘΗΝΑ 14 ΣΕΠΤΕΜΒΡΙΟΥ 1989	ΤΕΥΧΟΣ ΤΕΤΑΡΤΟ	ΑΡΙΘΜΟΣ ΦΥΛΛΟΥ 569

ΠΕΡΙΕΧΟΜΕΝΑ

ΑΠΑΛΛΟΤΡΙΩΣΕΙΣ
ΑΠΟΦΑΣΕΙΣ

Αριθ. Δ.Τ.Υ. 3450/3854 (1)

Καθορισμός χερσαίας ζώνης περιοχής Λιμανιού Αντίκυρας Νομού Βοιωτίας.

Ο ΝΟΜΑΡΧΗΣ ΒΟΙΩΤΙΑΣ

Έχοντας υπόψη:

1. Τον Α.Ν. 2344/40 «περί αιγιαλού και παραλίας» και ειδικώτερα τα άρθρα 15, 16, 17, «περί καθορισμού χερσαίας ζώνης».
2. Την 3100/16.3.87 (ΦΕΚ 272Δ) απόφασή μας, με την οποία καθορίσθηκαν τα όρια Αιγιαλού και Παραλίας στην περιοχή Λιμανιού Αντίκυρας Νομού Βοιωτίας.
3. Την Γ. 39/28709/5.10.72 Εγκύκλιο της Δ/νσης Λιμενικών έργων Γ4 του τ. Υπουργείου Δημ. Έργων.
4. Τη 18/17.10.88 πράξη της Λιμενικής Επιτροπής Αντίκυρας πο προτείνει χρεσαία ζώνη της περιοχής του θέματος τη χαραχθείσα στο επισυναπτόμενο τοπογραφικό διάφραγμμα.
5. Τη Δ4α/3/232/φ.7/Μ/18.11.88 σύμφωνη γνώμη επί του θέματος της Δ/νσης Δ4α της Γεν. Γραμμ. Δημ. Έργων.
6. Τη 544.5/247/89/683/25.5.89 σύμφωνη γνώμη της Δ/νσης Α2-ΙΓΒ του Γεν. Επιτ. Ναυτικού.
7. Τη 3512.9/6/89 σύμφωνη γνώμη επί του θέματος της Δ/νσης Λιμένων και Λιμενικών έργων, τμ. α' του Υπ. Εμπορ. Ναυτιλίας, αποφασίζουμε:

1. Καθορίζουμε χερσαία ζώνη Λιμένος στην περιοχή Λιμανιού Αντίκυρας Ν. Βοιωτίας, όπως αυτή έχει χαραχθεί με πράσινη πολυγωνική γραμμή από την Λιμενική Επιτροπή Αντίκυρας, επί του τοπογραφικού διαγράμματος.
2. Τη δημοσίευση της παρούσης απόφασης και του διαγράμματος που την συνοδεύει στην Εφημερίδα της Κυβερνήσεως.

Λιβαδειά, 28 Αυγούστου 1989

Με εντολή Νομάρχη
Ο Νομαρχεύων Δ/ντής
Σ. ΝΙΚΟΛΑΟΥ

ΠΡΑΞΗ 18η ΤΟΥ ΕΤΟΥΣ 1988

Στην Αντίκυρα σήμερα την 17η του μηνός Οκτωβρίου 1988 ημέρα της εβδομάδας Δευτέρα και ώρα 18.30 η Λιμενική Επιτροπή Αντίκυρας αποτελούμενη απο:

1. Σωτηρίου Ιωάννη πρόεδρο
2. Σινεγιώργο Ανδρέα αντιπρόεδρο
3. Κουρούβανη Κων/νο μέλος
4. Σωτηρίου Ιωάννη χοινοτικό αντιπρόσωπο
5. Ρόμπολα Αικατερίνη γραμματέα.

Συνήλθε σε τακτική συνεδρίαση στο εδώ γραφείο του Λιμενικού Ταμείου Αντίκυρας, ύστερα από πρόσκληση του προέδρου αυτής για να συζητήσει το αναφερόμενο στην πρόσκληση θέμα:

ΠΕΡΙ:

«Καθορισμού χρεσαίας ζώνης στην περιοχή Αντίκυρας Νομού Βοιωτίας». Αφού η Επιτροπή βρέθηκε σε απαρτία ο Πρόεδρος εξέθεσε τα εξής:

Σύμφωνα με την εγκύκλιο Γ39/28709/5.10.1972 του Υπουργείου Δημοσίων Έργων - Δ/νση Λιμενικών έργων - Τμήμα Γ-4, σε συνδιασμό με την παρ. Ι του άρθρου 15 του Α.Ν. 2344/1940 και με βάση το αναγκαίο του καθορισμού της χερσαίας ζώνης στην περιοχή Αντίκυρας, σας παρουσιάζω σήμερα το τοπογραφικό διάγραμμα της περιοχής, που συντάχθηκε από τον Ι. Γαβριήλ και ελέγχθηκε από τον Τοπ. Μηχ/κό Ιωάννη Σχίζα ΔΤΥ, και ενεκρίθηκε από τον Δ/ντή Τ.Υ.Ν. Βοιωτίας υπό κλίμακα 1:500, στο οποίο πρέπει να χαράξουμε με συνεχή πράσινη γραμμή τα επιθυμητά όρια της χερσαίας ζώνης ακολουθώντας πιστά και επακριβώς την εγκύκλιο Γ39/26709/72.

Η ΛΙΜΕΝΙΚΗ ΕΠΙΤΡΟΠΗ

αφού άκουσε προσεχτικά τα όσα είπε ο πρόεδρος εισηγήθηκε και έλαβε υπόψη της τα εξής:

1. Το αναγκαίο του καθορισμού της χερσαίας ζώνης.
2. Την εγκύκλιο Γ39/28709/5.10.72.
3. Την παρ. Ι του άρθρου 15 του ΑΝ 2344/40.
4. Το υπό του προέδρου παρουσιασθέν τοπογραφικό διάγραμμα πάνω στο οποίο μελέτησε τις παρούσες και τις μελλοντικές ανάγκες της περιοχής, χάραξε με συνεχή πολυγωνική πράσινη γραμμή, τα κατ' αυτήν επιθυμητά όρια της χερσαίας ζώνης.

Η χερσαία ζώνη καθορίζεται από τα σταθερά σημεία 1, 2, 3, 4, 5, 6,

7, 8, 9. 10, 11, 12, 13, 14, 15, 16, 17, 18, 19, 20, 21, 22, 23, 24, 25, 26, 27, 28, 29, 30, 31, 32, 33, 34, όπως φαίνονται στο τοπογραφικό διάγραμμα, που συμπίπτουν με τα αντίστοιχα της οριογραμμής του αιγιαλού που καθορίστηκε με την υπ' αριθ. 3100/16.3.87 απόφαση Νομάρχη Βοιωτίας.

ΠΑΡΑΤΗΡΗΣΕΙΣ ΤΗΣ ΛΙΜΕΝΙΚΗΣ ΕΠΙΤΡΟΠΗΣ ΣΧΕΤΙΚΕΣ ΜΕ ΤΗΝ ΧΑΡΑΞΗ ΤΣ ΟΡΙΟΓΡΑΜΜΗΣ ΤΗΣ ΧΕΡΣΑΙΑΣ ΖΩΝΗΣ

1. Μέσα στη χαραχθείσα χερσαία ζώνη, δεν περιλαμβάνεται κανένα κτήμα ιδιοκτησίας ιδιώτη ή άλλου που να χρειάζεται αποζημίωση.

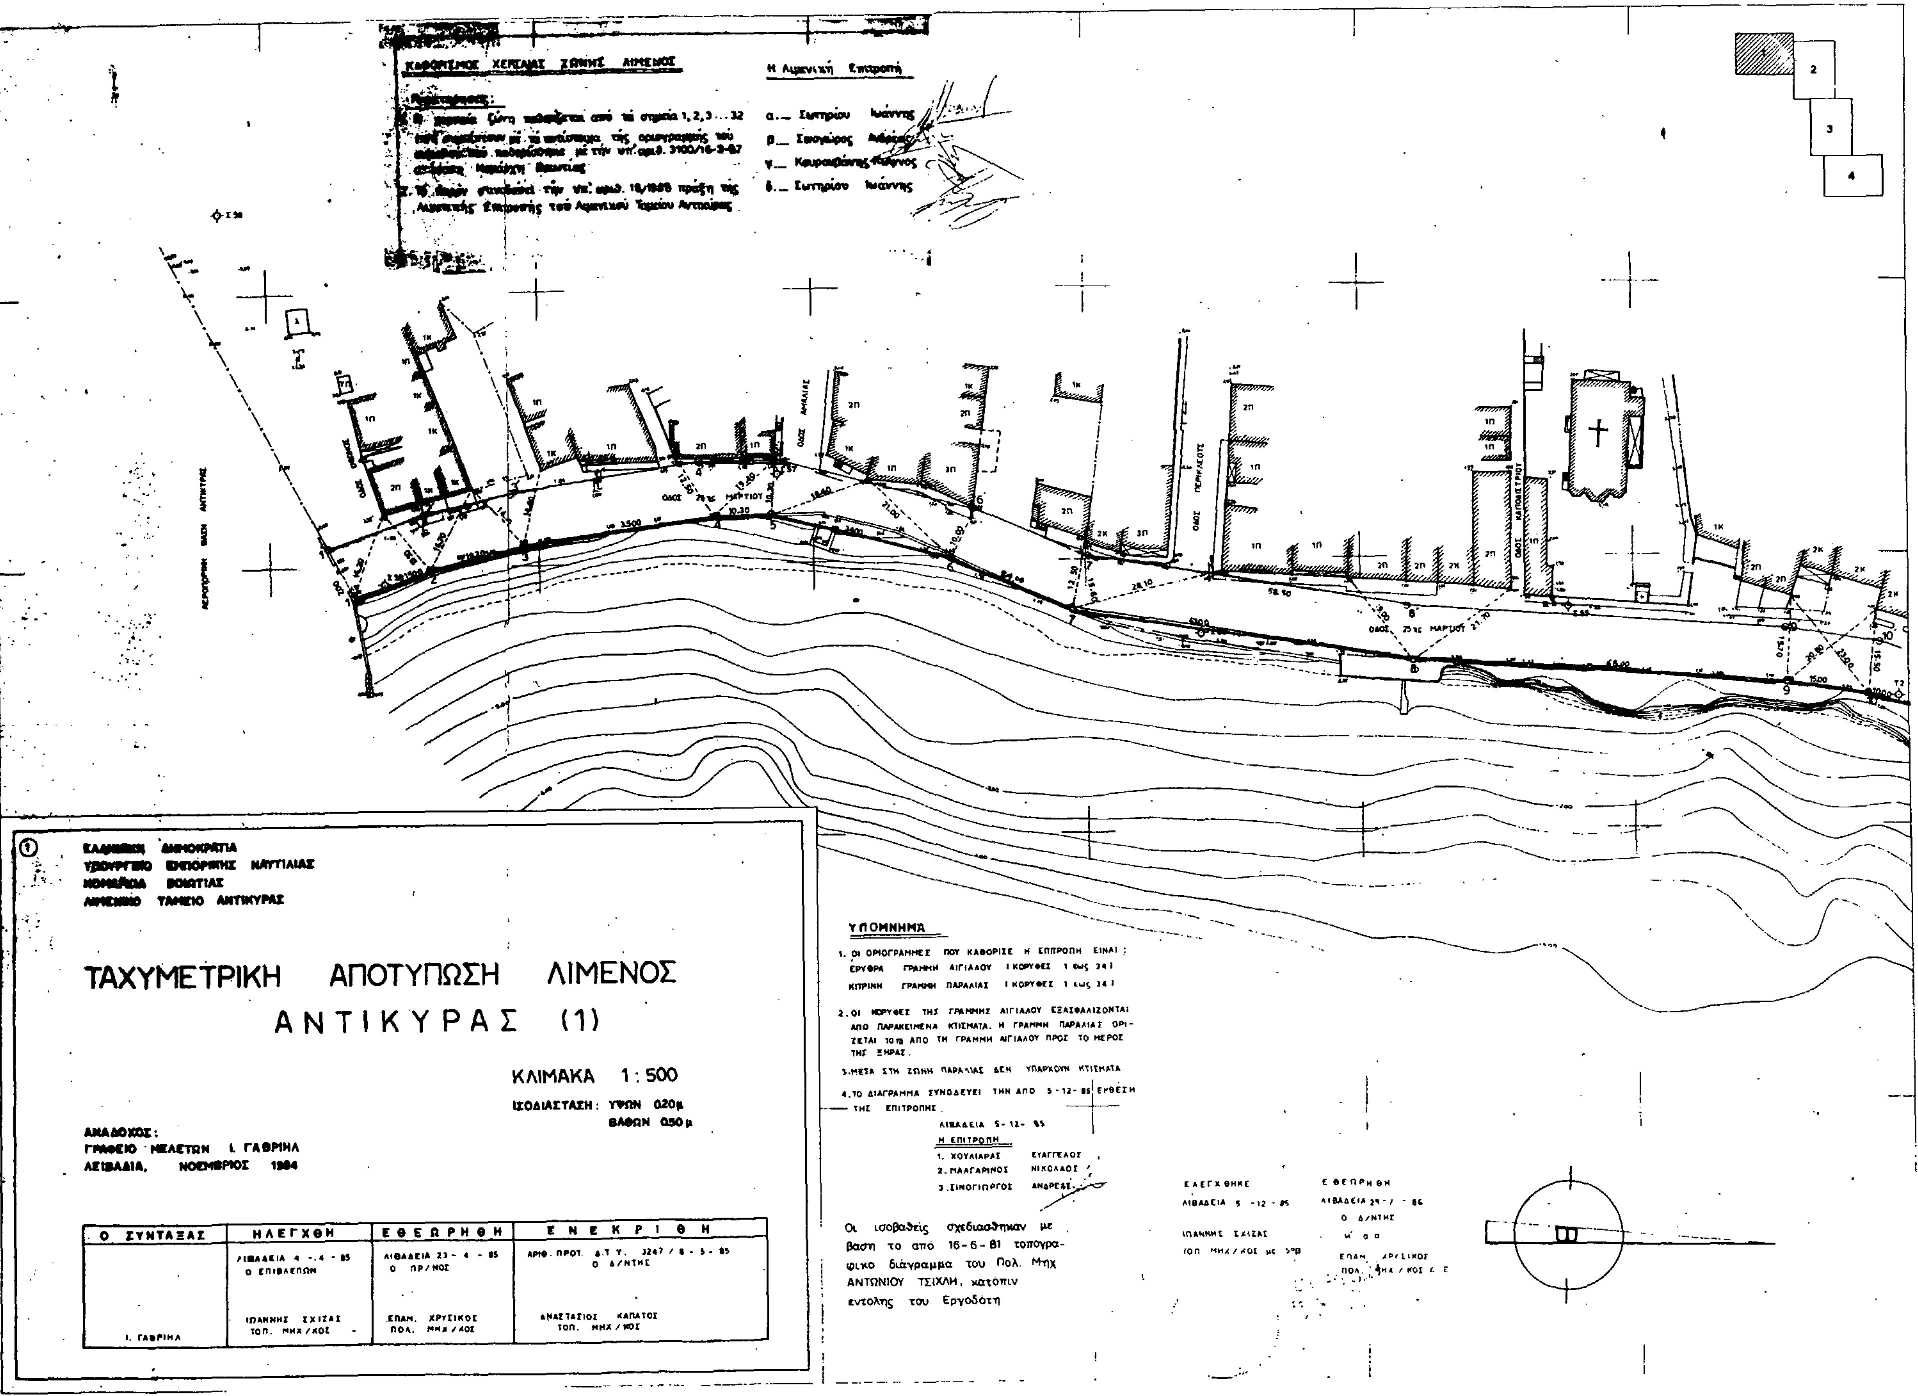
2. α) Την χαραχθείσα στο συνημμένο σχετικό τοπογραφικό διάγραμμα, οριογραμμή του αιγιαλού με ερυθρά συνεχή πολυγωνική γραμμή 1, 2, 3, 4, 5, 6, 7, 8, 9, 10, 11, 12, 13, 14, 15, 16, 17, 18, 19, 20, 21, 22, 23, 24, 25, 26, 27, 28, 29, 30, 31, 32, 33, 34, της οποίας οι κορυφές εξασφαλίζονται από παρακείμενα σταθερά σημεία.

β) Την οριογραμμή της παραλίας με κίτρινη συνεχή πολυγωνική γραμμή 1, 2, 3, 4, 5, 6, 7, 8, 9, 10, 11, 12, 13, 14, 15, 16, 17, 18, 19, 20, 21, 22, 23, 24, 25, 26, 27, 28, 29, 30, 31, 32, 33, 34, της οποίας οι κορυφές εξασφαλίζονται από παρακείμενα σταθερά σημεία, όπως φαίνονται στον πίνακα εξασφάλισης που είναι πάνω στο τοπογραφικό.

Η ΛΙΜΕΝΙΚΗ ΕΠΙΤΡΟΠΗ

Συζήτησε διαλογικά το όλο θέμα και αφού έλαβε υπόψη της τις κείμενες διατάξεις των νόμων Εγκρίνει την χαραχθείσα χερσαία ζώνη στην περιοχή Αντίκυρας, Νομού Βοιωτίας και όλα τα μέλη υπέγραψαν το συνημμένο τοπογραφικό διάγραμμα, και το παρόν βιβλίο πράξεων της Λιμενικής Επιτροπής Αντίκυρας.

Ο Πρόεδρος
ΣΩΤΗΡΙΟΥ ΙΩΑΝΝΗΣ
ΤΑ ΜΕΛΗ
1. ΣΙΝΟΓΕΩΡΓΟΣ Α.
2. ΚΟΥΡΟΥΒΑΝΗΣ Κ.
3. ΣΩΤΗΡΙΟΥ Ι.


ΚΑΘΟΡΙΣΜΟΣ ΧΕΡΣΑΙΑΣ ΖΩΝΗΣ ΛΙΜΕΝΟΣ
Η Λιμενική Επιτροπή
α.— Σωτηρίου Ιωάννης
β.— Σινογείρος Ανδρέας
γ.— Κουρουβάνης Ευάγγελος
δ.— Σωτηρίου Ιωάννης
ΟΔΟΣ ΑΜΑΛΙΑΣ
ΟΔΟΣ 25ης ΜΑΡΤΙΟΥ
ΟΔΟΣ ΠΕΡΙΚΛΕΟΥΣ
ΟΔΟΣ ΚΑΠΟΔΙΣΤΡΙΟΥ
ΕΛΛΗΝΙΚΗ ΔΗΜΟΚΡΑΤΙΑ
ΥΠΟΥΡΓΕΙΟ ΕΜΠΟΡΙΚΗΣ ΝΑΥΤΙΛΙΑΣ
ΝΟΜΑΡΧΙΑ ΒΟΙΩΤΙΑΣ
ΛΙΜΕΝΙΚΟ ΤΑΜΕΙΟ ΑΝΤΙΚΥΡΑΣ
ΤΑΧΥΜΕΤΡΙΚΗ ΑΠΟΤΥΠΩΣΗ ΛΙΜΕΝΟΣ
ΑΝΤΙΚΥΡΑΣ (1)
ΚΛΙΜΑΚΑ 1 : 500
ΙΣΟΔΙΑΣΤΑΣΗ : ΥΨΩΝ 0.20μ
ΒΑΘΩΝ 0.50μ
ΑΝΑΔΟΧΟΣ :
ΓΡΑΦΕΙΟ ΜΕΛΕΤΩΝ Ι. ΓΑΘΡΙΛΑ
ΛΕΙΒΑΔΙΑ, ΝΟΕΜΒΡΙΟΣ 1984
Ο ΣΥΝΤΑΞΑΣ
Ι. ΓΑΘΡΙΛΑ
ΗΛΕΓΧΘΗ
ΛΙΒΑΔΕΙΑ 4 - 4 - 85
Ο ΕΠΙΒΛΕΠΩΝ
ΙΩΑΝΝΗΣ ΣΧΙΖΑΣ
ΤΟΠ. ΜΗΧ/ΚΟΣ
ΕΘΕΩΡΗΘΗ
ΛΙΒΑΔΕΙΑ 23 - 4 - 85
Ο ΠΡ/ΝΟΣ
ΕΠΑΜ. ΧΡΥΣΙΚΟΣ
ΠΟΛ. ΜΗΧ/ΚΟΣ
ΕΝΕΚΡΙΘΗ
ΑΡΙΘ. ΠΡΟΤ. Δ.Τ.Υ. 3247 / 8 - 5 - 85
Ο Δ/ΝΤΗΣ
ΑΝΑΣΤΑΣΙΟΣ ΚΑΠΑΤΟΣ
ΤΟΠ. ΜΗΧ/ΚΟΣ
ΥΠΟΜΝΗΜΑ
1. ΟΙ ΟΡΙΟΓΡΑΜΜΕΣ ΠΟΥ ΚΑΘΟΡΙΣΕ Η ΕΠΙΤΡΟΠΗ ΕΙΝΑΙ:
ΕΡΥΘΡΑ ΓΡΑΜΜΗ ΑΙΓΙΑΛΟΥ (ΚΟΡΥΦΕΣ 1 έως 34)
ΚΙΤΡΙΝΗ ΓΡΑΜΜΗ ΠΑΡΑΛΙΑΣ (ΚΟΡΥΦΕΣ 1 έως 34)
2. ΟΙ ΚΟΡΥΦΕΣ ΤΗΣ ΓΡΑΜΜΗΣ ΑΙΓΙΑΛΟΥ ΕΞΑΣΦΑΛΙΖΟΝΤΑΙ ΑΠΟ ΠΑΡΑΚΕΙΜΕΝΑ ΚΤΙΣΜΑΤΑ. Η ΓΡΑΜΜΗ ΠΑΡΑΛΙΑΣ ΟΡΙΖΕΤΑΙ 10μ ΑΠΟ ΤΗ ΓΡΑΜΜΗ ΑΙΓΙΑΛΟΥ ΠΡΟΣ ΤΟ ΜΕΡΟΣ ΤΗΣ ΞΗΡΑΣ.
3. ΜΕΣΑ ΣΤΗ ΖΩΝΗ ΠΑΡΑΛΙΑΣ ΔΕΝ ΥΠΑΡΧΟΥΝ ΚΤΙΣΜΑΤΑ
4. ΤΟ ΔΙΑΓΡΑΜΜΑ ΣΥΝΟΔΕΥΕΙ ΤΗΝ ΑΠΟ 5-12-85 ΕΚΘΕΣΗ ΤΗΣ ΕΠΙΤΡΟΠΗΣ.
ΛΙΒΑΔΕΙΑ 5-12-85
Η ΕΠΙΤΡΟΠΗ
1. ΧΟΥΛΙΑΡΑΣ ΕΥΑΓΓΕΛΟΣ
2. ΜΑΛΓΑΡΙΝΟΣ ΝΙΚΟΛΑΟΣ
3. ΣΙΝΟΓΙΠΡΓΟΣ ΑΝΔΡΕΑΣ
Οι ισοβαθείς σχεδιάσθηκαν με βάση το από 16-6-81 τοπογραφικό διάγραμμα του Πολ. Μηχ ΑΝΤΩΝΙΟΥ ΤΣΙΧΛΗ, κατόπιν εντολής του Εργοδότη
ΕΛΕΓΧΘΗΚΕ
ΛΙΒΑΔΕΙΑ 5-12-85
ΙΩΑΝΝΗΣ ΣΧΙΖΑΣ
ΤΟΠ. ΜΗΧ/ΚΟΣ
ΕΘΕΩΡΗΘΗ
Ο Δ/ΝΤΗΣ
ΕΠΑΜ. ΧΡΥΣΙΚΟΣ
ΠΟΛ. ΜΗΧ/ΚΟΣ

②

ΕΛΛΗΝΙΚΗ ΔΗΜΟΚΡΑΤΙΑ
ΥΠΟΥΡΓΕΙΟ ΕΜΠΟΡΙΚΗΣ ΝΑΥΤΙΛΙΑΣ
ΝΟΜΑΡΧΙΑ ΒΟΙΩΤΙΑΣ
ΛΙΜΕΝΙΚΟ ΤΑΜΕΙΟ ΑΝΤΙΚΥΡΑΣ

ΤΑΧΥΜΕΤΡΙΚΗ ΑΠΟΤΥΠΩΣΗ ΛΙΜΕΝΟΣ ΑΝΤΙΚΥΡΑΣ (2)

ΚΛΙΜΑΚΑ 1:500
ΙΣΟΔΙΑΣΤΑΣΗ: ΥΨΩΝ 0.20 μ
ΒΑΘΩΝ 0.50 μ

ΑΝΑΔΟΧΟΣ:
ΓΡΑΦΕΙΟ ΜΕΛΕΤΩΝ Ι. ΓΑΒΡΙΗΛ
ΛΕΙΒΑΔΙΑ, ΝΟΕΜΒΡΙΟΣ 1984

Ο ΣΥΝΤΑΞΑΣ	ΗΛΕΓΧΘΗ	ΕΘΕΩΡΗΘΗ	ΕΝΕΚΡΙΘΗ
Ι. ΓΑΒΡΙΗΛ	ΛΙΒΑΔΕΙΑ 4-4-85 Ο ΕΠΙΒΛΕΠΩΝ ΙΩΑΝΝΗΣ ΣΚΙΖΑΣ ΤΟΠ. ΜΗΧ/ΚΟΣ	ΛΙΒΑΔΕΙΑ 23-4-85 Ο ΠΡ/ΝΟΣ ΕΠΑΜ. ΧΡΥΣΙΚΟΣ ΠΟΛ. ΜΗΧ/ΚΟΣ	ΑΡΙΘ. ΠΡ. Δ.Τ.Υ. 3247/8-5-85 Ο Δ/ΝΤΗΣ ΑΝΑΣΤΑΣΙΟΣ ΚΑΠΑΤΟΣ ΤΟΠ. ΜΗΧ/ΓΟΣ

Οι ισοβαθείς σχεδιάσθηκαν με βάση το από 16-6-81 τοπογραφικό διάγραμμα του Πολ. Μηχ. ΑΝΤΩΝΙΟΥ ΤΣΙΧΛΗ κατόπιν εντολής του Εργοδότη.

ΚΑΘΟΡΙΣΜΟΣ ΧΕΡΣΑΙΑΣ ΖΩΝΗΣ ΛΙΜΕΝΟΣ

Παρατηρήσεις:

1. Η χερσαία ζώνη καθορίζεται από τα σημεία 1, 2, 3 ... 32 πού συμπίπτουν μέ τα αντίστοιχα τής οριογραμμής τού αιγιαλού πού καθορίσθηκε μέ τήν υπ' αριθ. 3100/16-3-87 απόφαση Νομάρχη Βοιωτίας
2. Τό παρόν συνοδεύει τήν υπ' αριθ. 18/1988 πράξη της Λιμενικής Επιτροπής τού Λιμενικού Ταμείου Αντικύρας

Η Λιμενική Επιτροπή

α.— Σωτηρίου Ιωάννης
β.— Ξενογιώργος Ανδρέας
γ.— Κουρουβάνης Νικόλαος
δ.— Σωτηρίου Ιωάννης

ΥΠΟΜΝΗΜΑ

1. ΟΙ ΟΡΙΟΓΡΑΜΜΕΣ ΠΟΥ ΚΑΘΟΡΙΣΕ Η ΕΠΙΤΡΟΠΗ ΕΙΝΑΙ:
   ΕΡΥΘΡΑ ΓΡΑΜΜΗ ΑΙΓΙΑΛΟΥ (ΚΟΡΥΦΕΣ 1 έως 34)
   ΚΙΤΡΙΝΗ ΓΡΑΜΜΗ ΠΑΡΑΛΙΑΣ (ΚΟΡΥΦΕΣ 1' έως 34')
2. ΟΙ ΚΟΡΥΦΕΣ ΤΗΣ ΓΡΑΜΜΗΣ ΑΙΓΙΑΛΟΥ ΕΞΑΣΦΑΛΙΖΟΝΤΑΙ ΑΠΟ ΠΑΡΑΚΕΙΜΕΝΑ ΚΤΙΣΜΑΤΑ. Η ΓΡΑΜΜΗ ΠΑΡΑΛΙΑΣ ΟΡΙΖΕΤΑΙ 10 μ ΑΠΟ ΤΗ ΓΡΑΜΜΗ ΑΙΓΙΑΛΟΥ ΠΡΟΣ ΤΟ ΜΕΡΟΣ ΤΗΣ ΞΗΡΑΣ
3. ΜΕΣΑ ΣΤΗ ΖΩΝΗ ΠΑΡΑΛΙΑΣ ΔΕΝ ΥΠΑΡΧΟΥΝ ΚΤΙΣΜΑΤΑ
4. ΤΟ ΔΙΑΓΡΑΜΜΑ ΣΥΝΟΔΕΥΕΙ ΤΗΝ ΑΠΟ 5-12-85 ΕΚΘΕΣΗ ΤΗΣ ΕΠΙΤΡΟΠΗΣ

ΛΙΒΑΔΕΙΑ 5-12-85 Η ΕΠΙΤΡΟΠΗ

1. ΧΟΥΛΙΑΡΑΣ ΕΥΑΓΓΕΛΟΣ
2. ΜΑΛΓΑΡΙΝΟΣ ΝΙΚΟΛΑΟΣ
3. ΞΕΝΟΓΙΩΡΓΟΣ ΑΝΔΡΕΑΣ

ΕΛΕΓΧΘΗΚΕ
ΛΙΒΑΔΕΙΑ 5-12-85
ΙΩΑΝΝΗΣ ΣΚΙΖΑΣ
ΤΟΠ. ΜΗΧ/ΚΟΣ με 5° β

ΘΕΩΡΗΘΗΚΕ
ΛΙΒΑΔΕΙΑ 29-1-86
Ο Δ/ΝΤΗΣ
Κ. Ο.Ο.
ΕΠΑΜ. ΧΡΥΣΙΚΟΣ
ΠΟΛ. ΜΗΧ/ΚΟΣ Δ.Ε.

(3)

ΕΛΛΗΝΙΚΗ ΔΗΜΟΚΡΑΤΙΑ
ΥΠΟΥΡΓΕΙΟ ΕΜΠΟΡΙΚΗΣ ΝΑΥΤΙΛΙΑΣ
ΝΟΜΑΡΧΙΑ ΒΟΙΩΤΙΑΣ
ΛΙΜΕΝΙΚΟ ΤΑΜΕΙΟ ΑΝΤΙΚΥΡΑΣ

ΤΑΧΥΜΕΤΡΙΚΗ ΑΠΟΤΥΠΩΣΗ ΛΙΜΕΝΟΣ ΑΝΤΙΚΥΡΑΣ (3)

ΚΛΙΜΑΚΑ 1:500

ΙΣΟΔΙΑΣΤΑΣΗ: ΥΨΩΝ 0,20 μ
ΒΑΘΩΝ 0,50 μ

ΑΝΑΔΟΧΟΣ:
ΓΡΑΦΕΙΟ ΜΕΛΕΤΩΝ Ι. ΓΑΒΡΙΗΛ
ΛΕΙΒΑΔΙΑ, ΝΟΕΜΒΡΙΟΣ 1984

Ο ΣΥΝΤΑΞΑΣ	ΗΛΕΓΧΘΗ	ΕΘΕΩΡΗΘΗ	ΕΝΕΚΡΙΘΗ
Ι. ΓΑΒΡΙΗΛ	ΛΙΒΑΔΕΙΑ 4-4-85 Ο ΕΠΙΒΛΕΠΩΝ ΙΩΑΝΝΗΣ ΣΧΙΖΑΣ ΤΟΠ. ΜΗΧ/ΚΟΣ	ΛΙΒΑΔΕΙΑ 23-4-85 Ο ΠΡ/ΝΟΣ ΕΠΑΜ. ΧΡΥΣΙΚΟΣ ΠΟΛ. ΜΗΧ/ΚΟΣ	ΑΡΙΘΜ. ΠΡ. Δ.Τ.Υ. 3247/8-5-85 Ο Δ/ΝΤΗΣ ΑΝΑΣΤΑΣΙΟΣ ΚΑΠΑΤΟΣ ΤΟΠ. ΜΗΧ/ΚΟΣ

Οι ισοβαθείς σχεδιάσθηκαν με βάση το από 16-6-81 τοπογραφικό διάγραμμα του Πολ. Μηχ. ΑΝΤΩΝΙΟΥ ΤΣΙΧΛΗ, κατόπιν εντολής του Εργοδότη

ΥΠΟΜΝΗΜΑ

1. ΟΙ ΟΡΙΟΓΡΑΜΜΕΣ ΠΟΥ ΚΑΘΟΡΙΣΕ Η ΕΠΙΤΡΟΠΗ ΕΙΝΑΙ:
ΕΡΥΘΡΑ ΓΡΑΜΜΗ ΑΙΓΙΑΛΟΥ (ΚΟΡΥΦΕΣ 1 έως 34)
ΚΙΤΡΙΝΗ ΓΡΑΜΜΗ ΠΑΡΑΛΙΑΣ (ΚΟΡΥΦΕΣ 1 έως 34)
2. ΟΙ ΚΟΡΥΦΕΣ ΤΗΣ ΓΡΑΜΜΗΣ ΑΙΓΙΑΛΟΥ ΕΞΑΣΦΑΛΙΖΟΝΤΑΙ ΑΠΟ ΠΑΡΑΚΕΙΜΕΝΑ ΚΤΙΣΜΑΤΑ. Η ΓΡΑΜΜΗ ΠΑΡΑΛΙΑΣ ΟΡΙΖΕΤΑΙ 10m ΑΠΟ ΤΗ ΓΡΑΜΜΗ ΑΙΓΙΑΛΟΥ ΠΡΟΣ ΤΟ ΜΕΡΟΣ ΤΗΣ ΞΗΡΑΣ.
3. ΜΕΣΑ ΣΤΗ ΖΩΝΗ ΠΑΡΑΛΙΑΣ ΔΕΝ ΥΠΑΡΧΟΥΝ ΚΤΙΣΜΑΤΑ
4. ΤΟ ΔΙΑΓΡΑΜΜΑ ΣΥΝΟΔΕΥΕΙ ΤΗΝ ΑΠΟ 5-12-85 ΕΚΘΕΣΗ ΤΗΣ ΕΠΙΤΡΟΠΗΣ

ΛΙΒΑΔΕΙΑ 5-12-85

1. ΧΟΥΛΙΑΡΑΣ ΕΥΑΓΓΕΛΟΣ
2. ΜΑΛΓΑΡΙΝΟΣ ΝΙΚΟΛΑΟΣ
3. ΣΙΝΟΠΩΡΓΟΣ ΑΝΔΡΕΑΣ

ΕΛΕΓΧΘΗΚΕ
ΛΙΒΑΔΕΙΑ 5-12-85
ΙΩΑΝΝΗΣ ΣΧΙΖΑΣ
ΤΟΠ. ΜΗΧ/ΚΟΣ 520

ΕΘΕΩΡΗΘΗ
ΛΙΒΑΔΕΙΑ 29-1-86
Ο Δ/ΝΤΗΣ
κ. α.α.
ΕΠΑΜ. ΧΡΥΣΙΚΟΣ
ΠΟΛ. ΜΗΧ/ΚΟΣ Δ.Ε.

ΚΑΘΟΡΙΣΜΟΣ ΧΕΡΣΑΙΑΣ ΖΩΝΗΣ ΛΙΜΕΝΟΣ

Παρατηρήσεις:

1. Η χερσαία ζώνη καθορίζεται από τά σημεία 1, 2, 3 ... 32 πού συμπίπτουν μέ τά αντίστοιχα τής οριογραμμής του αιγιαλού πού καθορίσθηκε μέ τήν υπ' αριθ. 3100/16-3-87 απόφαση Νομάρχη Βοιωτίας
2. Τό παρόν συνοδεύει τήν υπ' αριθ. 18/1988 πράξη τής Λιμενικής Επιτροπής του Λιμενικού Ταμείου Αντικύρας

Η Λιμενική Επιτροπή

α.— Σωτηρίου Ιωάννης
β.— Σισγιώρος Ανδρέας
γ.— Κουρουβάνης Κων/νος
δ.— Σωτηρίου Ιωάννης

ΟΔΟΣ ΠΟΣΕΙΔΩΝΟΣ

ΟΔΟΣ ΠΛΑΤΩΝΟΣ

ΧΩΡΟΣ ΕΡΓΟΤΑΞΙΟΥ ΚΑΤΑΣΚΕΥΗΣ ΑΝΤΛΙΟΣΤΑΣΙΟΥ

ΚΑΘΟΡΙΣΜΟΣ ΧΕΡΣΑΙΑΣ ΖΩΝΗΣ ΛΙΜΕΝΟΣ

Παρατηρησεις:

1. Η χερσαία ζώνη καθορίζεται από τά σημεία 1, 2, 3 ... 32 πού συμπίπτουν μέ τά αντίστοιχα τής οριογραμμής του αιγιαλού πού καθορίσθηκε μέ τήν υπ' αριθ. 3100/16-3-87 απόφαση Νομάρχη Βοιωτίας
2. Τό παρόν συνοδεύει τήν υπ' αριθ. 18/1988 πράξη τής Λιμενικής Επιτροπής του Λιμενικού Ταμείου Αντικύρας

Η Λιμενική Επιτροπή

α.— Σωτηρίου Ιωάννης
β.— Σκουγιώρος Ανδρέας
γ.— Κουρουβάνης Κωνσ/νος
δ.— Σωτηρίου Ιωάννης

④

ΕΛΛΗΝΙΚΗ ΔΗΜΟΚΡΑΤΙΑ
ΥΠΟΥΡΓΕΙΟ ΕΜΠΟΡΙΚΗΣ ΝΑΥΤΙΛΙΑΣ
ΝΟΜΑΡΧΙΑ ΒΟΙΩΤΙΑΣ
ΛΙΜΕΝΙΚΟ ΤΑΜΕΙΟ ΑΝΤΙΚΥΡΑΣ

ΤΑΧΥΜΕΤΡΙΚΗ ΑΠΟΤΥΠΩΣΗ ΛΙΜΕΝΟΣ ΑΝΤΙΚΥΡΑΣ (4)

ΚΛΙΜΑΚΑ 1:500

ΙΣΟΔΙΑΣΤΑΣΗ : ΥΨΩΝ 0.20 μ
ΒΑΘΩΝ 0.50 μ

ΑΝΑΔΟΧΟΣ :
ΓΡΑΦΕΙΟ ΜΕΛΕΤΩΝ Ι. ΓΑΒΡΙΗΛ
ΛΕΙΒΑΔΙΑ, ΝΟΕΜΒΡΙΟΣ 1984

Ο ΣΥΝΤΑΞΑΣ	ΗΛΕΓΧΘΗ	ΕΘΕΩΡΗΘΗ	ΕΝΕΚΡΙΘΗ
Ι. ΓΑΒΡΙΗΛ	ΛΙΒΑΔΕΙΑ 4-4-85 Ο ΕΠΙΒΛΕΠΩΝ ΙΩΑΝΝΗΣ [illegible] ΤΟΠ. ΜΗΧ/ΚΟΣ	ΛΙΒΑΔΕΙΑ 23-4-85 Ο ΠΡ/ΝΟΣ ΕΠΑΜ. [illegible] ΤΟΠ. ΜΗΧ. ΚΟΣ	ΑΡΙΘ. ΠΡ. [illegible] 8-5-85 Ο [illegible] ΑΝΑΣΤΑΣΙΟΣ [illegible] ΤΟΠ. ΜΗΧ. ΚΟΣ

ΥΠΟΜΝΗΜΑ

1. ΟΙ ΟΡΙΟΓΡΑΜΜΕΣ ΠΟΥ ΚΑΘΟΡΙΣΕ Η ΕΠΙΤΡΟΠΗ ΕΙΝΑΙ
ΕΡΥΘΡΑ ΓΡΑΜΜΗ ΑΙΓΙΑΛΟΥ (ΚΟΡΥΦΕΣ 1 εως 34)
ΚΙΤΡΙΝΗ ΓΡΑΜΜΗ ΠΑΡΑΛΙΑΣ (ΚΟΡΥΦΕΣ 1 εως 34)
2. ΟΙ ΚΟΡΥΦΕΣ ΤΗΣ ΓΡΑΜΜΗΣ ΑΙΓΙΑΛΟΥ ΕΞΑΣΦΑΛΙΖΟΝΤΑΙ ΑΠΟ ΠΑΡΑΚΕΙΜΕΝΑ ΚΤΙΣΜΑΤΑ Η ΓΡΑΜΜΗ ΠΑΡΑΛΙΑΣ ΟΡΙΖΕΤΑΙ 10m ΑΠΟ ΤΗ ΓΡΑΜΜΗ ΑΙΓΙΑΛΟΥ ΠΡΟΣ ΤΟ ΜΕΡΟΣ ΤΗΣ ΞΗΡΑΣ
3. ΜΕΣΑ ΣΤΗ ΖΩΝΗ ΠΑΡΑΛΙΑΣ ΔΕΝ ΥΠΑΡΧΟΥΝ ΚΤΙΣΜΑΤΑ.
4. ΤΟ ΔΙΑΓΡΑΜΜΑ ΣΥΝΟΔΕΥΕΙ ΤΗΝ ΑΠΟ 5-12-85 ΕΚΘΕΣΗ ΤΗΣ ΕΠΙΤΡΟΠΗΣ

ΛΙΒΑΔΕΙΑ 5-12-85
Η ΕΠΙΤΡΟΠΗ
1 ΚΟΥΛΙΑΡΑΣ ΕΥΑΓΓΕΛΟΣ
2 ΜΑΛΓΑΡΙΝΟΣ ΝΙΚΟΛΑΟΣ
3 ΞΙΝΟΓΙΩΡΓΟΣ ΑΝΔΡΕΑΣ

Οι ισοβαθείς σχεδιάσθηκαν με βαση το απο 16-6-81 τοπογραφικο διαγραμμα του Πολ. Μηχ. ΑΝΤΩΝΙΟΥ ΤΣΟΥΛΗ, κατοπιν εντολης του Εργοδοτη

ΕΛΕΓΧΘΗΚΕ
ΛΙΒΑΔΕΙΑ 5-12-85
ΙΩΑΝΝΗΣ ΣΑΛΙΑΣ
ΤΟΠ. ΜΗΧ/ΚΟΣ [illegible]

ΕΘΕΩΡΗΘΗΚΕ
ΛΙΒΑΔΕΙΑ 29-7-86
[illegible]
ΕΠΑΜ. [illegible]
ΤΟΠ. ΜΗΧ/ΚΟΣ [illegible]

B

Αριθ. ΤΥ/4673 (2)

Αναγκαστική απαλλοτρίωση αγροτικού ακινήτου, στην περιοχή αερολιμένος Κέρκυρας - Αγιοι Θεόδωροι, για την εγκατάσταση κεραίας ραδιοβοηθήματος.

Ο ΝΟΜΑΡΧΗΣ ΚΕΡΚΥΡΑΣ

Έχοντας υπόψη:

1. Το Νόμο Γ.Σ.Ι. ΣΤ/1907 «περί αναγκαστικών απαλλοτριώσεων αγροτικών ή αστικών ακινήτων».

2. Το άρθρο 56 του Νόμου 5017/1931 «Περί Πολιτικής Αεροπορίας» και του από 11.2.1952 Β.Δ.

3. Το Ν.Δ. 797/71 «Θεσμικός νόμος περί αναγκαστικών απαλλοτριώσεων».

4. Το Β.Δ. 139/71 «περί αρμοδιότητας Νομαρχών προς κήρυξη αναγκαστικών απαλλοτριώσεων».

5. Το με αρ. πρωτ. Γ1/Α/26638/790/1.8.1989 έγγραφο της Υπηρεσίας Πολιτικής Αεροπορίας, με το οποίο μας γνωρίζει ότι για την εγκατάστασή της κεραίας ενός ραδιοβοηθήματος του αερολιμένα Κέρκυρας, είναι απαραίτητη η αναγκαστική απαλλοτρίωση αγροτικού ακινήτου εμβαδού 487,50 τ.μ., αποφασίζουμε:

Κηρύσσουμε αναγκαστική απαλλοτρίωση αγροτικού ακινήτου, στην περιοχή αερολιμένας Κέρκυρας - Αγιοι Θεόδωροι, για δημόσια ωφέλεια και συγκεκριμένα για την εγκατάσταση της κεραίας ενός ραδιοβοηθήματος του αερολιμένα Κέρκυρας.

Η έκταση που απαλλοτριώνεται έχει εμβαδόν 487,50 τ.μ. και ιδιοκτήτης φέρεται ο Ευάγγελος Ευαγγέλου.

Η απόφαση αυτή συνοδεύεται από κτηματολογικό διάγραμμα και κτηματολογικό πίνακα που συνέταξε η Υπηρεσία Πολιτικής Αεροπορίας και θεωρήθηκαν από το Δ/ντή της Δ/νσης Γ1, κ. Α. Μιχαηλίδη στις 17.5.1989.

Η δαπάνη της απαλλοτρίωσης που προϋπολογίζεται σε 1.000.000 δρχ. θα αντιμετωπιστεί από τις πιστώσεις του προγράμματος Δημ. Επενδύσεων του Υπ. Εθνικής Οικονομίας (φορέας ΥΠΕΧΩΔΕ - Τομέας Συγκοινωνίες - Υποτομέας Πολιτικής Αεροπορίας).

Η απόφαση αυτή να δημοσιευθεί στην Εφημερίδα της Κυβερνήσεως.

Κέρκυρα, 31 Αυγούστου 1989

Η Νομάρχης
ΑΓΓΕΛΑ ΝΤΑΪΦΑ - ΦΡΑΝΤΖΕΣΚΑΚΗ

Αριθ. 1663 (3)

Κήρυξη αναγκαστικής απαλλοτρίωσης στον οικισμό Πλάκες Δήμου Μήλου Νομού Κυκλάδων.

Ο ΔΗΜΑΡΧΟΣ ΜΗΛΟΥ

Με την 38/1989 απόφαση του Δημοτικού Συμβουλίου που πάρθηκε σύμφωνα με τις διατάξεις των άρθρων 243 και 244 του Π.Δ. 76/85 και που εγκρίθηκε με την 6276/29.6.89 όμοια της Νομαρχίας Κυκλάδων απαλλοτριώθηκε αναγκαστικά έκταση 26,50 τετραγωνικά μέτρα ιδιοκτησίας κληρονόμων Ηρακλή Κυρίτση που συνορεύει βόρεια με δημοτικό δρόμο, νότια με ιδιοκτησία Νικολάου Βελετά και δημοτικό δρόμο, ανατολικά με δημοτικό δρόμο και δυτικά με ιδιοκτησία Στυλιανού Ιωάν. Ταιριγώτη για τη διαπλάτυνση κοινόχρηστου δρόμου.

Μήλος, 31 Αυγούστου 1989

Ο Δήμαρχος
ΗΛΙΑΣ Μ. ΜΩΡΑΪΤΗΣ

ΑΝΑΚΟΙΝΩΣΕΙΣ

Αριθ. Φ.913.3/44/Ι/α/8862 (4)

Γνωστοποίηση παρακατάθεσης αποζημίωσης λόγω απαλλοτρίωσης στην κοινότητα Βουσικών Ν. Έβρου για στρατιωτικές ανάγκες.

Ο ΑΝΑΠΛΗΡΩΤΗΣ ΥΠΟΥΡΓΟΣ ΕΘΝΙΚΗΣ ΑΜΥΝΑΣ

Έχοντας υπόψη:

α. Το Νομοθετικό Διάταγμα 797/71 «Περί Αναγκαστικών Απαλλοτριώσεων».

β. Την υπ' αριθ. πρωτ. Υ.759/13.7.89 (ΦΕΚ 545/14.7.89 τ. Β') απόφαση του Πρωθυπουργού σχετικά με την ανάθεση αρμοδιοτήτων Υπουργού Εθνικής Άμυνας στον Αναπληρωτή Υπουργό Εθνικής Άμυνας Ιωάννη Βασιλειάδη, γνωστοποιεί σε όσους διεκδικούν δικαιώματα κυριότητας καθώς και στους τυχόν ενυπόθηκους δανειστές και τρίτους γενικά διεκδικητές πάνω στην έκταση 23.258 μ^2 που απαλλοτριώθηκε με την Ε.15520/842 Κηρ. ΕΒΡΟΥ/2.12.85 κ.υ.α. (ΦΕΚ 763/31.12.85 τ.Δ') για στρατιωτικές ανάγκες, στην περιοχή της Κοινότητας Βουσικών του Νομού Έβρου ότι η αποζημίωση που καθόρισε το Μονομελές Πρωτοδικείο Ορεστιάδος με την 1055/157/15.3.88 απόφασή του για τα ακίνητα και τα υπερκείμενα αυτών όπως φαίνονται στο από 24.6.85 (ΑΚ 1175/Α) Κτηματολογικό Διάγραμμα και στον αντίστοιχο Κτηματολογικό Πίνακα, που συντάχθηκε σύμφωνα με το άρθρο 2 του Ν.Δ. 797/71 και θεωρήθηκε από τον Αντή ΤΕΘΑ Ταξ/χο Δημ. Δημακόπουλο έχει κατατεθεί στο Ταμείο Παρακαταθηκών και Δανείων και έχει εκδοθεί το υπ' αριθμόν 418/11.9.89 Γραμμάτιο Σύστασης Παρακαταθήκης συνολικού ποσού δραχ. έξι εκατομμυρίων ενιακοσίων εβδομήντα επτά χιλιάδων τετρακοσίων (6.977.400).

Η αποζημίωση αυτή θα καταβληθεί στους κατά το Νόμο δικαιούχους.

Η απόφαση αυτή να δημοσιευθεί στην Εφημερίδα της Κυβερνήσεως.

Αθήνα, 11 Σεπτεμβρίου 1989

Ο ΑΝΑΠΛΗΡΩΤΗΣ ΥΠΟΥΡΓΟΣ
ΙΩΑΝΝΗΣ ΒΑΣΙΛΕΙΑΔΗΣ

ΠΟΛΕΟΔΟΜΙΑ

ΑΠΟΦΑΣΕΙΣ

Αριθ. 3171 (5)

Τροποποίηση του ισχύοντος ρυμοτομικού σχεδίου πόλης Άργους στην πάροδο της οδού Καραμουτζά, παρά τις ιδιοκτησίες Μιχαήλ Τζούτζα - Χρήστου Πατούρα και Βασ. Πατούρα στα Ο.Τ. 180 και Ο.Τ. 188.

Η ΝΟΜΑΡΧΗΣ ΑΡΓΟΛΙΔΑΣ

Έχοντας υπόψη:

1. Τις διατάξεις του από 17.7.1923 Ν. Δ/τος «περί σχεδίων πόλεων κ.λπ.», όπως έχει τροποποιηθεί.

2. Τις διατάξεις του Ν. 1558/85 «Κυβέρνηση και Κυβερνητικά Όργανα».

3. Τις διατάξεις του Ν. 1337/83 «επέκταση των πολεοδομικών σχεδίων, οικιστική ανάπτυξη και σχετικές ρυθμίσεις» και ειδικότερα το άρθρο 38 αυτού.

4. Τις διατάξεις του Ν. 1577/85 για τον Γενικό Οικοδομικό Κανονισμό.

5. Την 900/9.1.78 (ΦΕΚ 35/Δ'/18.2.78) απόφαση του Νομάρχη, με την οποία ενεκρίθη το Ρυμοτομικό Σχέδιο Άργους.

6. Την 62612/2657/18.9.85 (ΦΕΚ 702/Β') κοινή απόφαση των Υπουργών Εσωτερικών, Δημόσιας Τάξης και ΠΕ.ΧΩ.Δ.Ε., με την οποία μεταβιβάζονται στο Νομάρχη η αρμοδιότητα τροποποιήσεων του εγκεκριμένου σχεδίου και καθορισμού όρων και περιορισμών δόμησης.

7. Το Π.Δ. 183/9.5.86 (ΦΕΚ 70/Α'/76) «περί αρμοδιοτήτων Νομαρχών».

8. Την εγκύκλιο αριθ. 1/61 του Υ.Δ.Ε. «περί υποβλητέων στοιχείων, προτάσεων έγκρισης ή τροποποίησης πολεοδομικών σχεδίων».

9. Την από 12.1.89 αίτηση των Μιχαήλ Τζούτζα - Βασ. και Χρήστου Πατούρα, με την οποία ζητείται τροποποίηση του ισχύοντος ρυμοτομικού σχεδίου Άργους στην ιδιοκτησία των ανωτέρω και επί της παρόδου της οδού Καραμουτζά, στα Ο.Τ. 180 και 188.

10. Τη γνώμη του Δημοτικού Συμβουλίου Άργους, όπως αυτή διατυπώνεται στην 79/89 απόφασή του.

11. Την τηρηθείσα διαδικασία τροποποίησης σύμφωνα με το Ν.Δ. 17.7.23 και την εγκύκλιο 1/61 του Υ.Δ.Ε.

12. Την 2792/29.6.89 εισήγηση του ΤΠ-ΠΕ Νομού Αργολίδας προς το Συμβούλιο ΠΕ.ΧΩ.Δ.Ε.

13. Τη γνώμη του Συμβουλίου ΠΕ.ΧΩ.Δ.Ε. Νομού Αργολίδας (θέμα 4ο, Πράξη 5η, Συνεδρία 14.7.89).

14. Τα τοπογραφικά διαγράμματα στα οποία απεικονίζεται η προτεινόμενη τροποποίηση.

15. Τη Γ4δ/15883/1903/8.2.88 απόφαση του Υπουργού Προεδρίας της Κυβέρνησης και του Αναπληρωτή Υπουργού ΠΕ.ΧΩ.Δ.Ε.

«περί μη δημοσίευσης σχετικού διαγράμματος», αποφασίζουμε:

1. Εγκρίνουμε τη μετατόπιση της οδού μεταξύ των Ο.Τ. 180 και 188, όπως διαγράφεται με τα στοιχεία αθηγ και βγδε.

2. Εγκρίνουμε την Ο.Γ. στην πάροδο Καραμουτζά του Ο.Τ. 180 στη θέση με τα στοιχεία Ι,ι1,ι,κ,λ, όπως απεικονίζεται στα σχετικά πρωτότυπα διαγράμματα σε κλίμακα 1:200 και 1:500, που έχουν θεωρηθεί και θα αναρτηθούν για 15 ημέρες στον πίνακα ανακοινώσεων του Τμήματος Πολεοδομίας και Πολεοδομικών Εφαρμογών του Νομού Αργολίδας αμέσως μετά τη δημοσίευση της παρούσας στην Εφημερίδα της Κυβερνήσεως.

Η απόφαση αυτή ισχύει από τη δημοσίευσή της στην Εφημερίδα της Κυβερνήσεως.

Η απόφαση αυτή να δημοσιευθεί στην Εφημερίδα της Κυβερνήσεως.

Ναύπλιο, 9 Σεπτεμβρίου 1989

Η Νομαρχούσα Δ/ντρια
Γ. ΠΑΠΑΠΑΝΑΓΙΩΤΟΥ

ΑΠΟ ΤΟ ΕΘΝΙΚΟ ΤΥΠΟΓΡΑΦΕΙΟ